


Экспликация (окончание)			
№	Наименование	Площадь, м2	Категория
3.4	Ванная	3,04	
3.5	Санузел	1,60	
3.6	Лоджия	2,80	
4.1	Жилая комната	14,77	
4.2	Санузел	2,56	
4.3	Лоджия	1,63	
5.1	Жилая комната	15,37	
5.2	Санузел	2,56	
5.3	Лоджия	1,69	
6.1	Жилая комната	15,37	
6.2	Санузел	2,56	
6.3	Лоджия	1,69	
7.1	Жилая комната	20,67	
7.2	Санузел	5,28	
7.3	Лоджия	5,21	
8.1	Жилая комната	22,15	
8.2	Санузел	5,28	
8.3	Лоджия	5,21	
9.1	Жилая комната	15,34	
9.2	Жилая комната	13,72	
9.3	Кухня	11,97	
9.4	Прихожая	6,12	
9.5	Ванная	3,04	
9.6	Санузел	1,60	
9.7	Лоджия	5,93	
10.1	Жилая комната	17,42	
10.2	Санузел	2,89	
10.3	Лоджия	2,59	
11	Пожарный пост	7,17	
12	Внеквартирный коридор	43,29	
13	Лифтовой холл	5,59	
14	Лестничная клетка	11,70	
15	Кладовая уборочного инвентаря	4,02	
16	Тамбур	3,64	

Схема блокировки

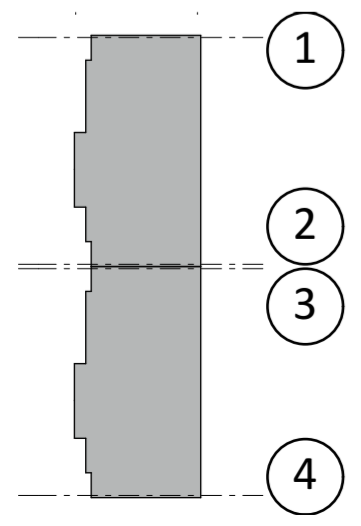

Экспликация (начало)			
№	Наименование	Площадь, м2	Категория
1.1	Жилая комната	17,42	
1.2	Санузел	2,89	
1.3	Лоджия	2,50	
2.1	Жилая комната	17,42	
2.2	Санузел	2,89	
2.3	Лоджия	2,59	
3.1	Жилая комната	13,72	
3.2	Кухня	11,97	
3.3	Прихожая	6,12	

16-15 - АР					
Многоэтажный жилой дом по адресу: г.Краснодар, Прикубанский внутригородской округ, ул. им. Сорока А.М. 5					
Изм.	Коп.уч.	Лист	№Док.	Подп.	Дата
					05.02.2016
Арх.		Гаспарьян			05.02.2016
Арх.		Бедаков			05.02.2016
Арх.		Меркуленко			05.02.2016
Н.контр.		Носенко			05.02.2016
Жилой дом				Стадия	Лист
План на отм.+0,000				П	4
				Листов	Листов
				4	4
ООО "Стройпроект"					


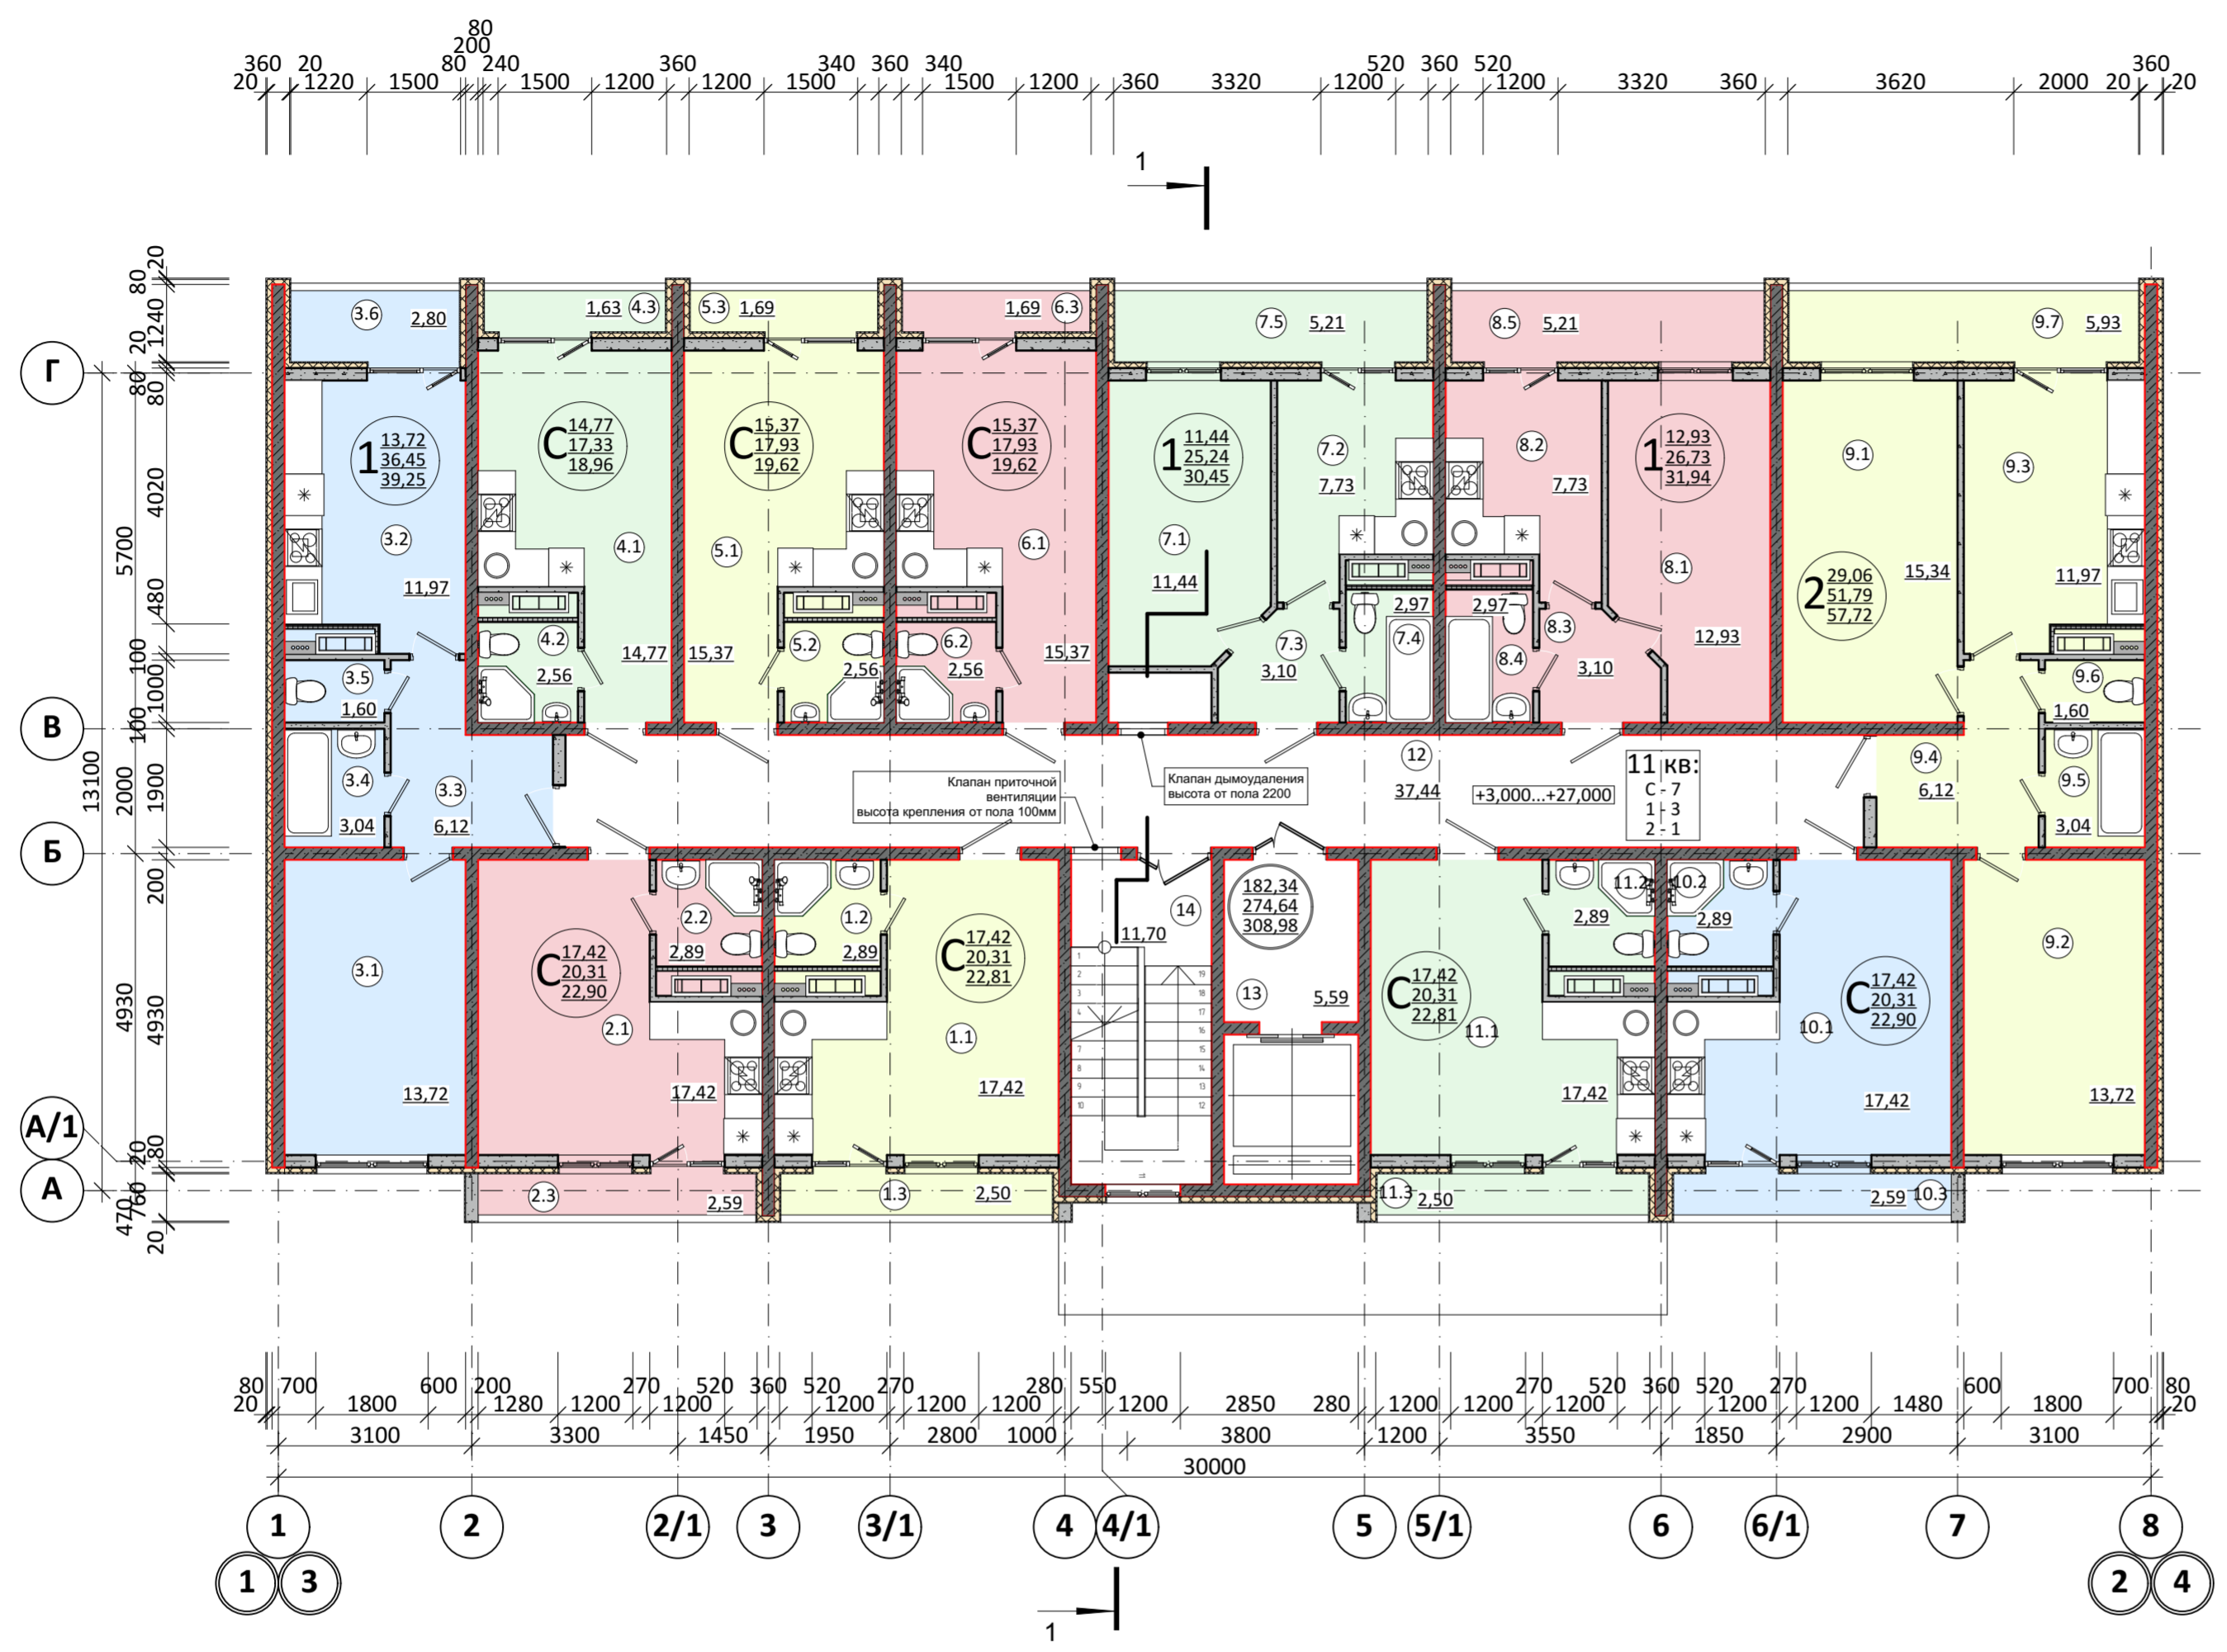


Схема блокировки

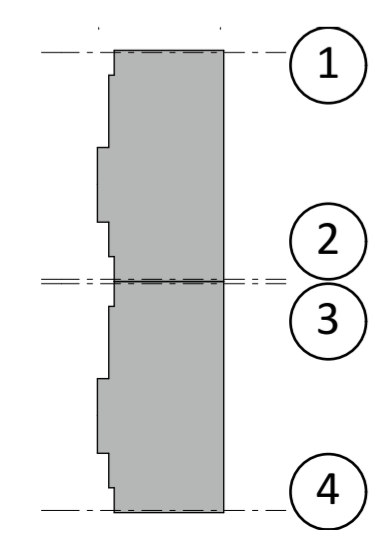

Экспликация (начало)			
№	Наименование	Площадь, м2	Категория
1.1	Жилая комната	17,42	
1.2	Санузел	2,89	
1.3	Лоджия	2,50	
2.1	Жилая комната	17,42	
2.2	Санузел	2,89	
2.3	Лоджия	2,59	
3.1	Жилая комната	13,72	
3.2	Кухня	11,97	
3.3	Прихожая	6,12	

Экспликация (окончание)			
№	Наименование	Площадь, м2	Категория
3.4	Ванная	3,04	
3.5	Санузел	1,60	
3.6	Лоджия	2,80	
4.1	Жилая комната	14,77	
4.2	Санузел	2,56	
4.3	Лоджия	1,63	
5.1	Жилая комната	15,37	
5.2	Санузел	2,56	
5.3	Лоджия	1,69	
6.1	Жилая комната	15,37	
6.2	Санузел	2,56	
6.3	Лоджия	1,69	
7.1	Жилая комната	11,44	
7.2	Кухня	7,73	
7.3	Прихожая	3,10	
7.4	Санузел	2,97	
7.5	Лоджия	5,21	
8.1	Жилая комната	12,93	
8.2	Кухня	7,73	
8.3	Прихожая	3,10	
8.4	Санузел	2,97	
8.5	Лоджия	5,21	
9.1	Жилая комната	15,34	
9.2	Жилая комната	13,72	
9.3	Кухня	11,97	
9.4	Прихожая	6,12	
9.5	Ванная	3,04	
9.6	Санузел	1,60	
9.7	Лоджия	5,93	
10.1	Жилая комната	17,42	
10.2	Санузел	2,89	
10.3	Лоджия	2,59	
11.1	Жилая комната	17,42	
11.2	Санузел	2,89	
11.3	Лоджия	2,50	
12	Внеквартирный коридор	37,44	
13	Лифтовой холл	5,59	
14	Лестничная клетка	11,70	

16-15 - АР					
Многоэтажный жилой дом по адресу: г.Краснодар, Прикубанский внутригородской округ, ул. им. Сорока А.М. 5					
Изм.	Коп.ч.	Лист	№Док.	Подп.	Дата
					05.02.2016
Арх.		Гаспарьян			05.02.2016
Арх.		Бедаков			05.02.2016
		Меркуленко			05.02.2016
Н.контр.		Носенко			05.02.2016
Жилой дом				Стадия	Лист
План на отм.+3,000...+27,000				П	5
ООО "Стройпроект"				Листов	